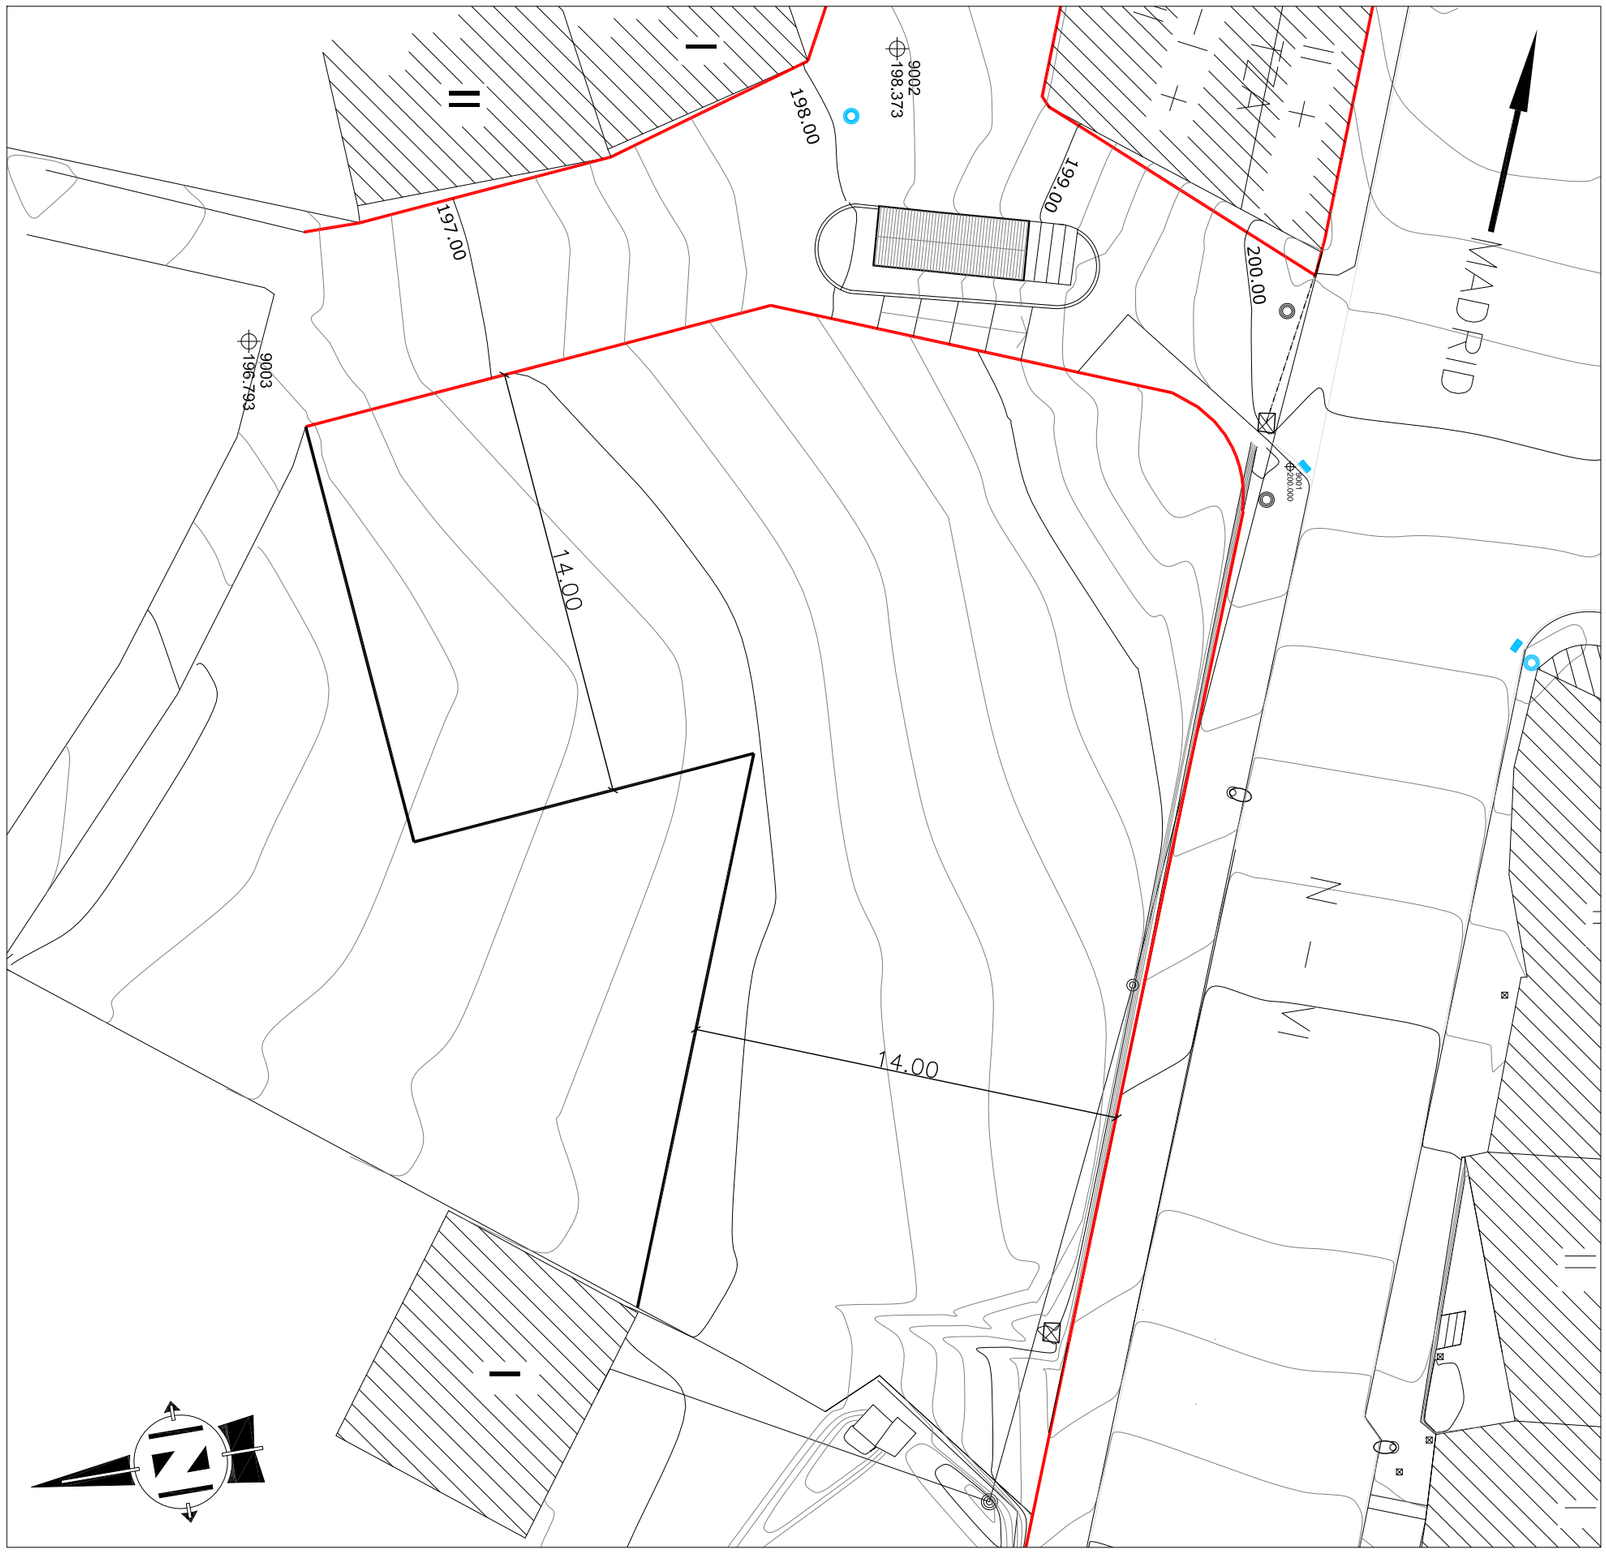

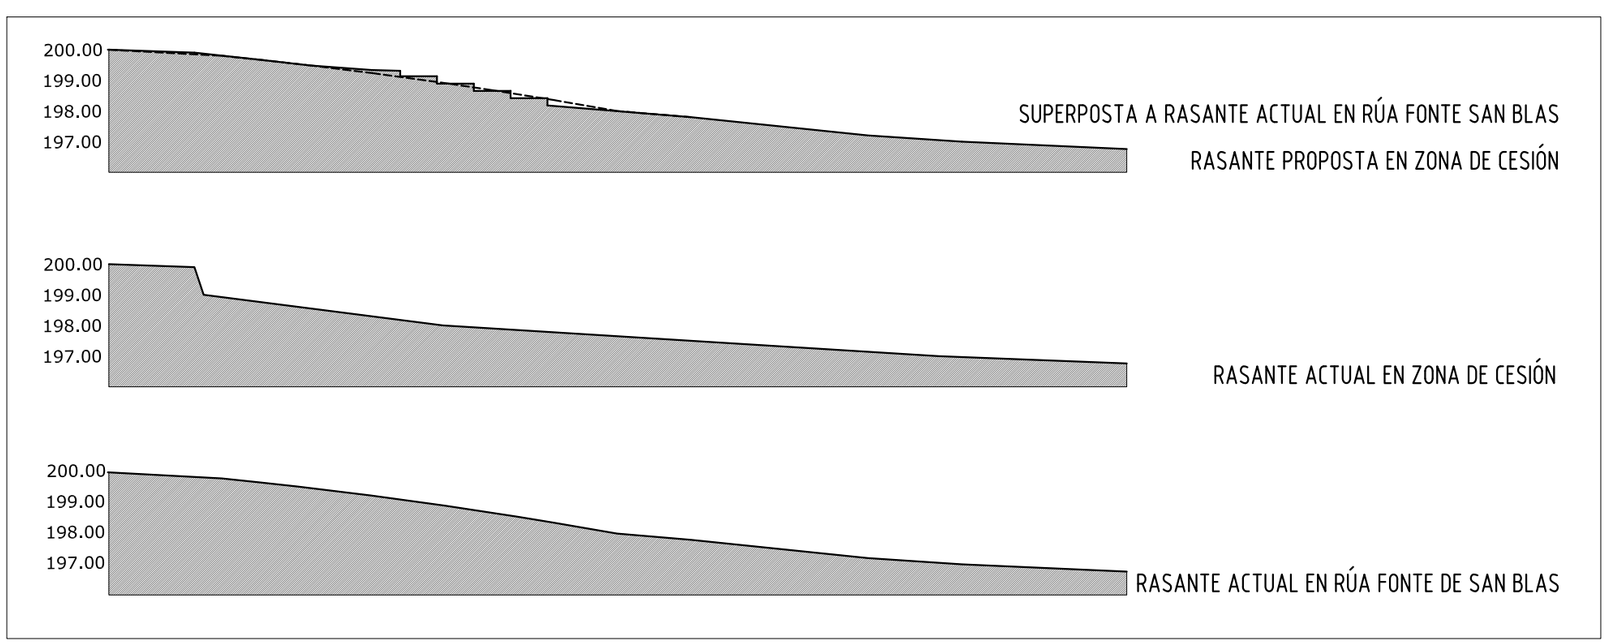

ESTUDIO DE DETALLE DA MAZÁ SITUADA ENTRE A AVENIDA DA CORUÑA E A RÚA FONTE DE SAN BLAS

Propietario: PROMOCIONES TEIXIDO LÓPEZ, S.L.

U.00 RASANTES. FONDO EDIFICABLE.

E 1/200

MARZO 2021

Arqta. María A. Miraz Vazquez C.O.A.G. 3230

COAG Colexio Oficial de Arquitectos de Galicia

rexistro conforme ao certificado anexo 2101808,2 06.04.2021 10:26:39

CVE: AD2A4A2175FD
La validez de este documento se puede comprobar en la zona de verificación de la web del COAG www.coag.es/cve
Fecha: 06.04.2021